Тротуары слева		
Дорожные ограждения и направляющие устройства слева		
Дорожные ограждения и направляющие устройства по осевой		
Горизонтальная дорожная разметка слева	1-я от осевой	1.2 0 - 1000
Элементы дороги в плане		R=1307 Кб=1,00 (639 – 818)
Элементы дороги в продольном профиле		iн=1,65‰ R=4559 K=40 iк=7,12‰ (7 – 40); i=7,1‰ (40 – 77); iн=7,10‰ R=13865 K=463 iк=26,29‰ (175 – 540); i=26,3‰ (540 – 610); iн=29,10‰ R=4343 K=210 iк=19,25‰ (610 – 738); i=19,3‰ (820 – 859); iн=19,00‰ R=11656 K=144 iк=6,65‰ (859 – 1000)

Автодорога
"Звенигород-Колюбакино-Нестерово"

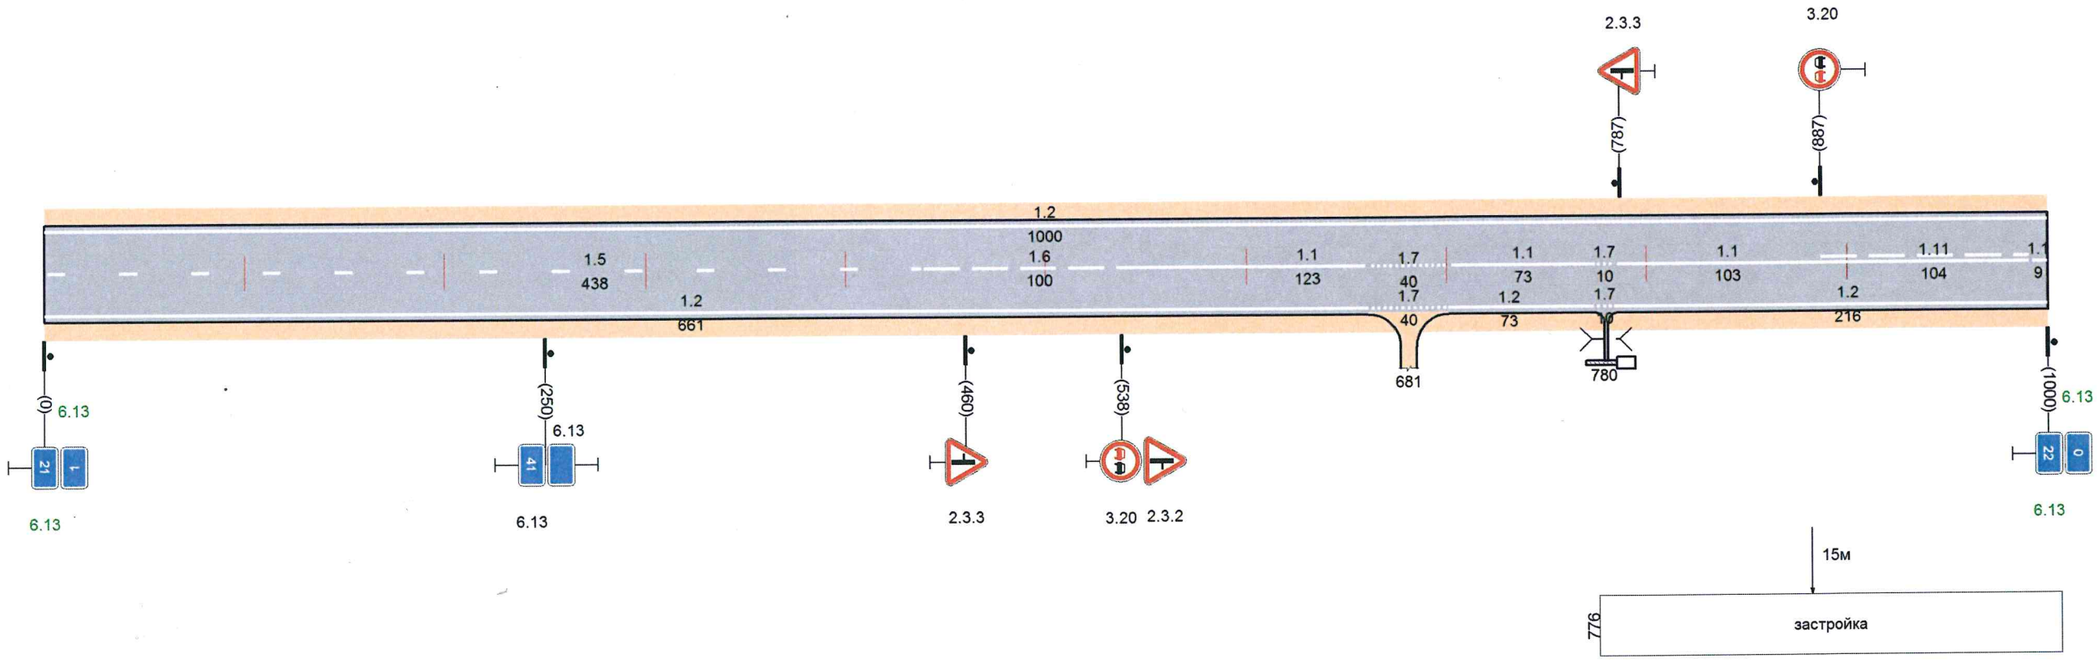

Горизонтальная дорожная разметка справа	Осевая линия	1.5 0 - 438 / 1.6 438 - 538 / 1.1 538 - 661 / 1.7 661 - 701 / 1.1 701 - 774 / 1.7 774 - 784 / 1.1 784 - 887 / 1.11 887 - 991 / 1.1 991 - 1000
	1-я от осевой	1.2 0 - 661 / 1.7 661 - 701 / 1.2 701 - 774 / 1.7 774 - 784 / 1.2 784 - 1000
Дорожные ограждения и направляющие устр-ва справа		
Тротуары справа		