№

| | | |
|---|---|---|
| Тротуары слева | | |
| Дорожные ограждения и направляющие устройства слева | | |
| Дорожные ограждения и направляющие устройства по осевой | | |
| Горизонтальная дорожная разметка слева | 1-я от осевой | 1.2<br>0 - 180 / 1.2<br>180 - 376 / 1.7<br>376 - |
| Элементы дороги в плане | | Кб=1,00 / R=805 Кб=1,00 / 1.2<br>386 - 918 / 1.2<br>958 - 1000 / R=877 Кб=1,00 |
| Элементы дороги в продольном профиле | | iн=0,64‰ R=8229 К=42 iк=5,75‰ / i=5,8‰ / iн=8,60‰ R=4259 К=132 iк=22,99‰ / i=23‰ / iн=22,90‰ R=8107 К=145 iк=40,79‰ / =40,8‰ / iн=40,70‰ R=3710 К=266 iк=31,00‰ / i=31‰ / iн=30,60‰ R=4661 К=49 iк=20,09‰ |

Автодорога
"Звенигород-Колюбакино-Нестерово"

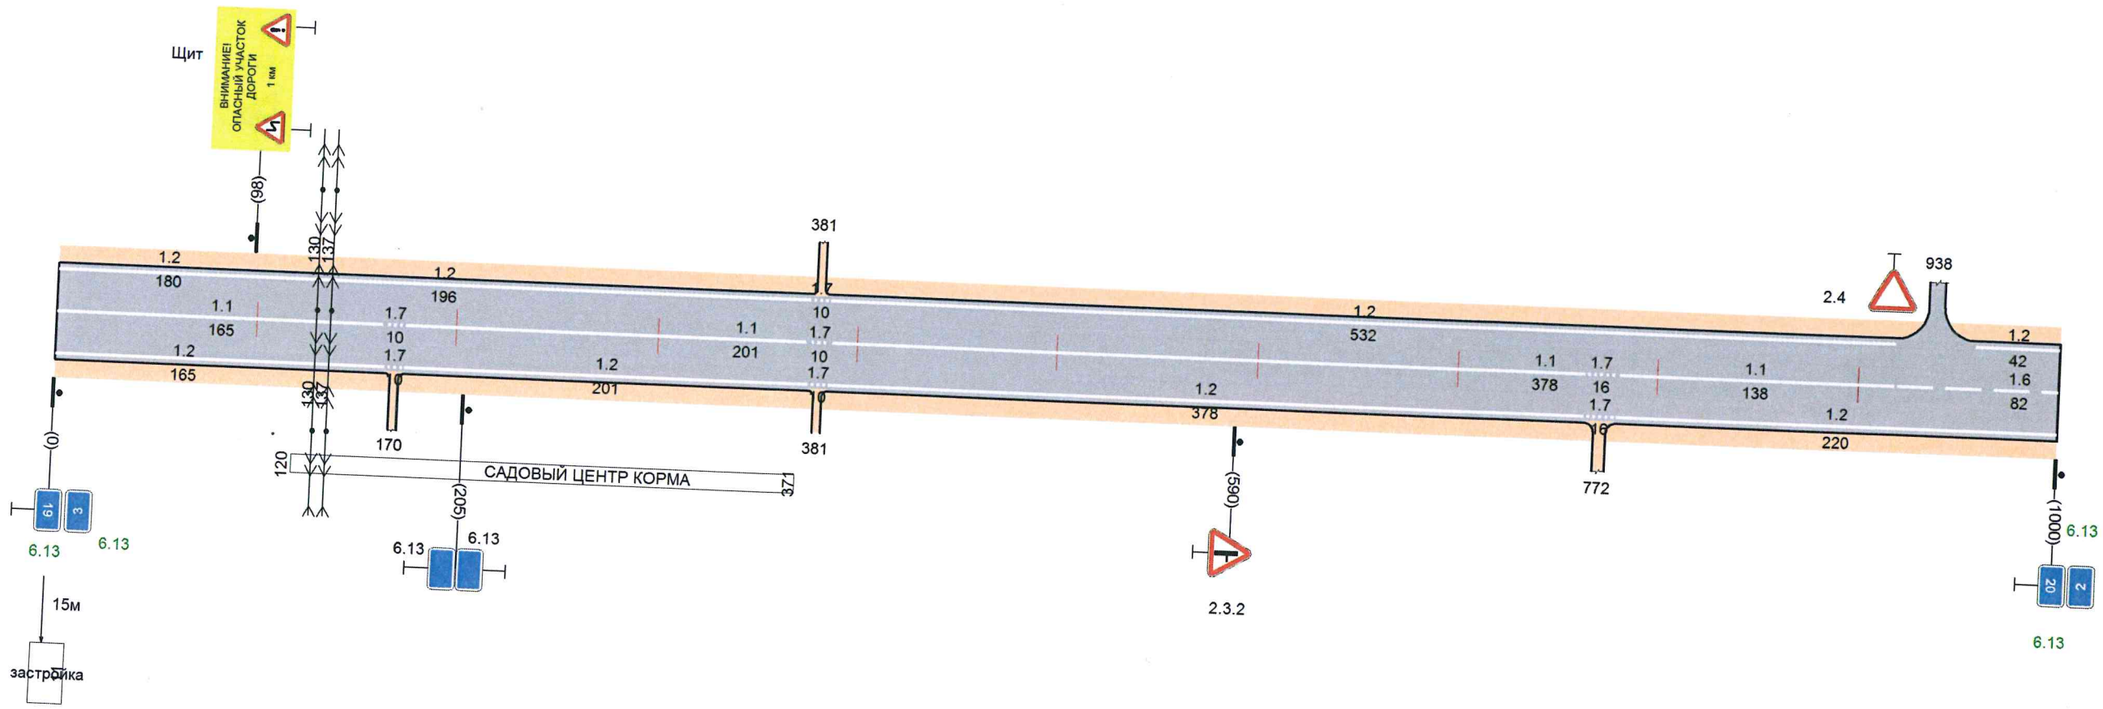


| | | | | | | | | | | | | |
|---|---|---|---|---|---|---|---|---|---|---|---|---|
| Горизонтальная дорожная разметка справа | Осевая линия | 1.1<br>0 - 165 | 1.7<br>165 - 175 | 1.1<br>175 - 376 | 1.7<br>376 - 386 | 1.1<br>386 - 764 | 1.7<br>764 - 780 | 1.1<br>780 - 918 | 1.6<br>918 - 1000 |
| | 1-я от осевой | 1.2<br>0 - 165 | 1.7<br>165 - 175 | 1.2<br>175 - 376 | 1.7<br>376 - 386 | 1.2<br>386 - 764 | 1.7<br>764 - 780 | 1.2<br>780 - 1000 | |
| Дорожные ограждения и направляющие устр-ва справа | | | недостающие сигн. столб. (4шт.)<br>200 - 310 | | | | | | |
| Тротуары справа | | | | | | | | | |